

Anexo N°11

Planos de Infraestructura AP y AS

PLANO AREA CONCESION / LOMAS DE LO AGUIRRE

Esc. 1 : 25




EMAPAL S.A. Empresa de Agua Potable Lo Aguirre S.A.			
LOTEO LOMAS DE LO AGUIRRE			
REGIÓN METROPOLITANA	PROVINCIA SANTIAGO	COMUNA PUDAHUEL	
INFRAESTRUCTURA DE AGUA POTABLE			
AUTORIZACION			
	NOMBRE	FIRMA	FECHA
JEFE PROYECTO	E.S.M		04/2021
ING. PROYECTISTA	E.S.M		04/2021
DEBUNANTE	B.G.M		04/2021
GERENTE GENERAL			
# PROYECTO	PROYECTO	FECHA	ESCALA
131-VITAN		ABRIL 2020	INDICADAS
			LAMIN 01 DE 01
			REVISION 0

C:\Users\beni\Downloads\Trabajo_amaes\Infraestructura PA\131-PP-B-AMC-1182.dwg (Layout2) 20-04-2021 beni

PLANO AREA CONCESION / LOMAS DE LO AGUIRRE

Esc. 1 : 25

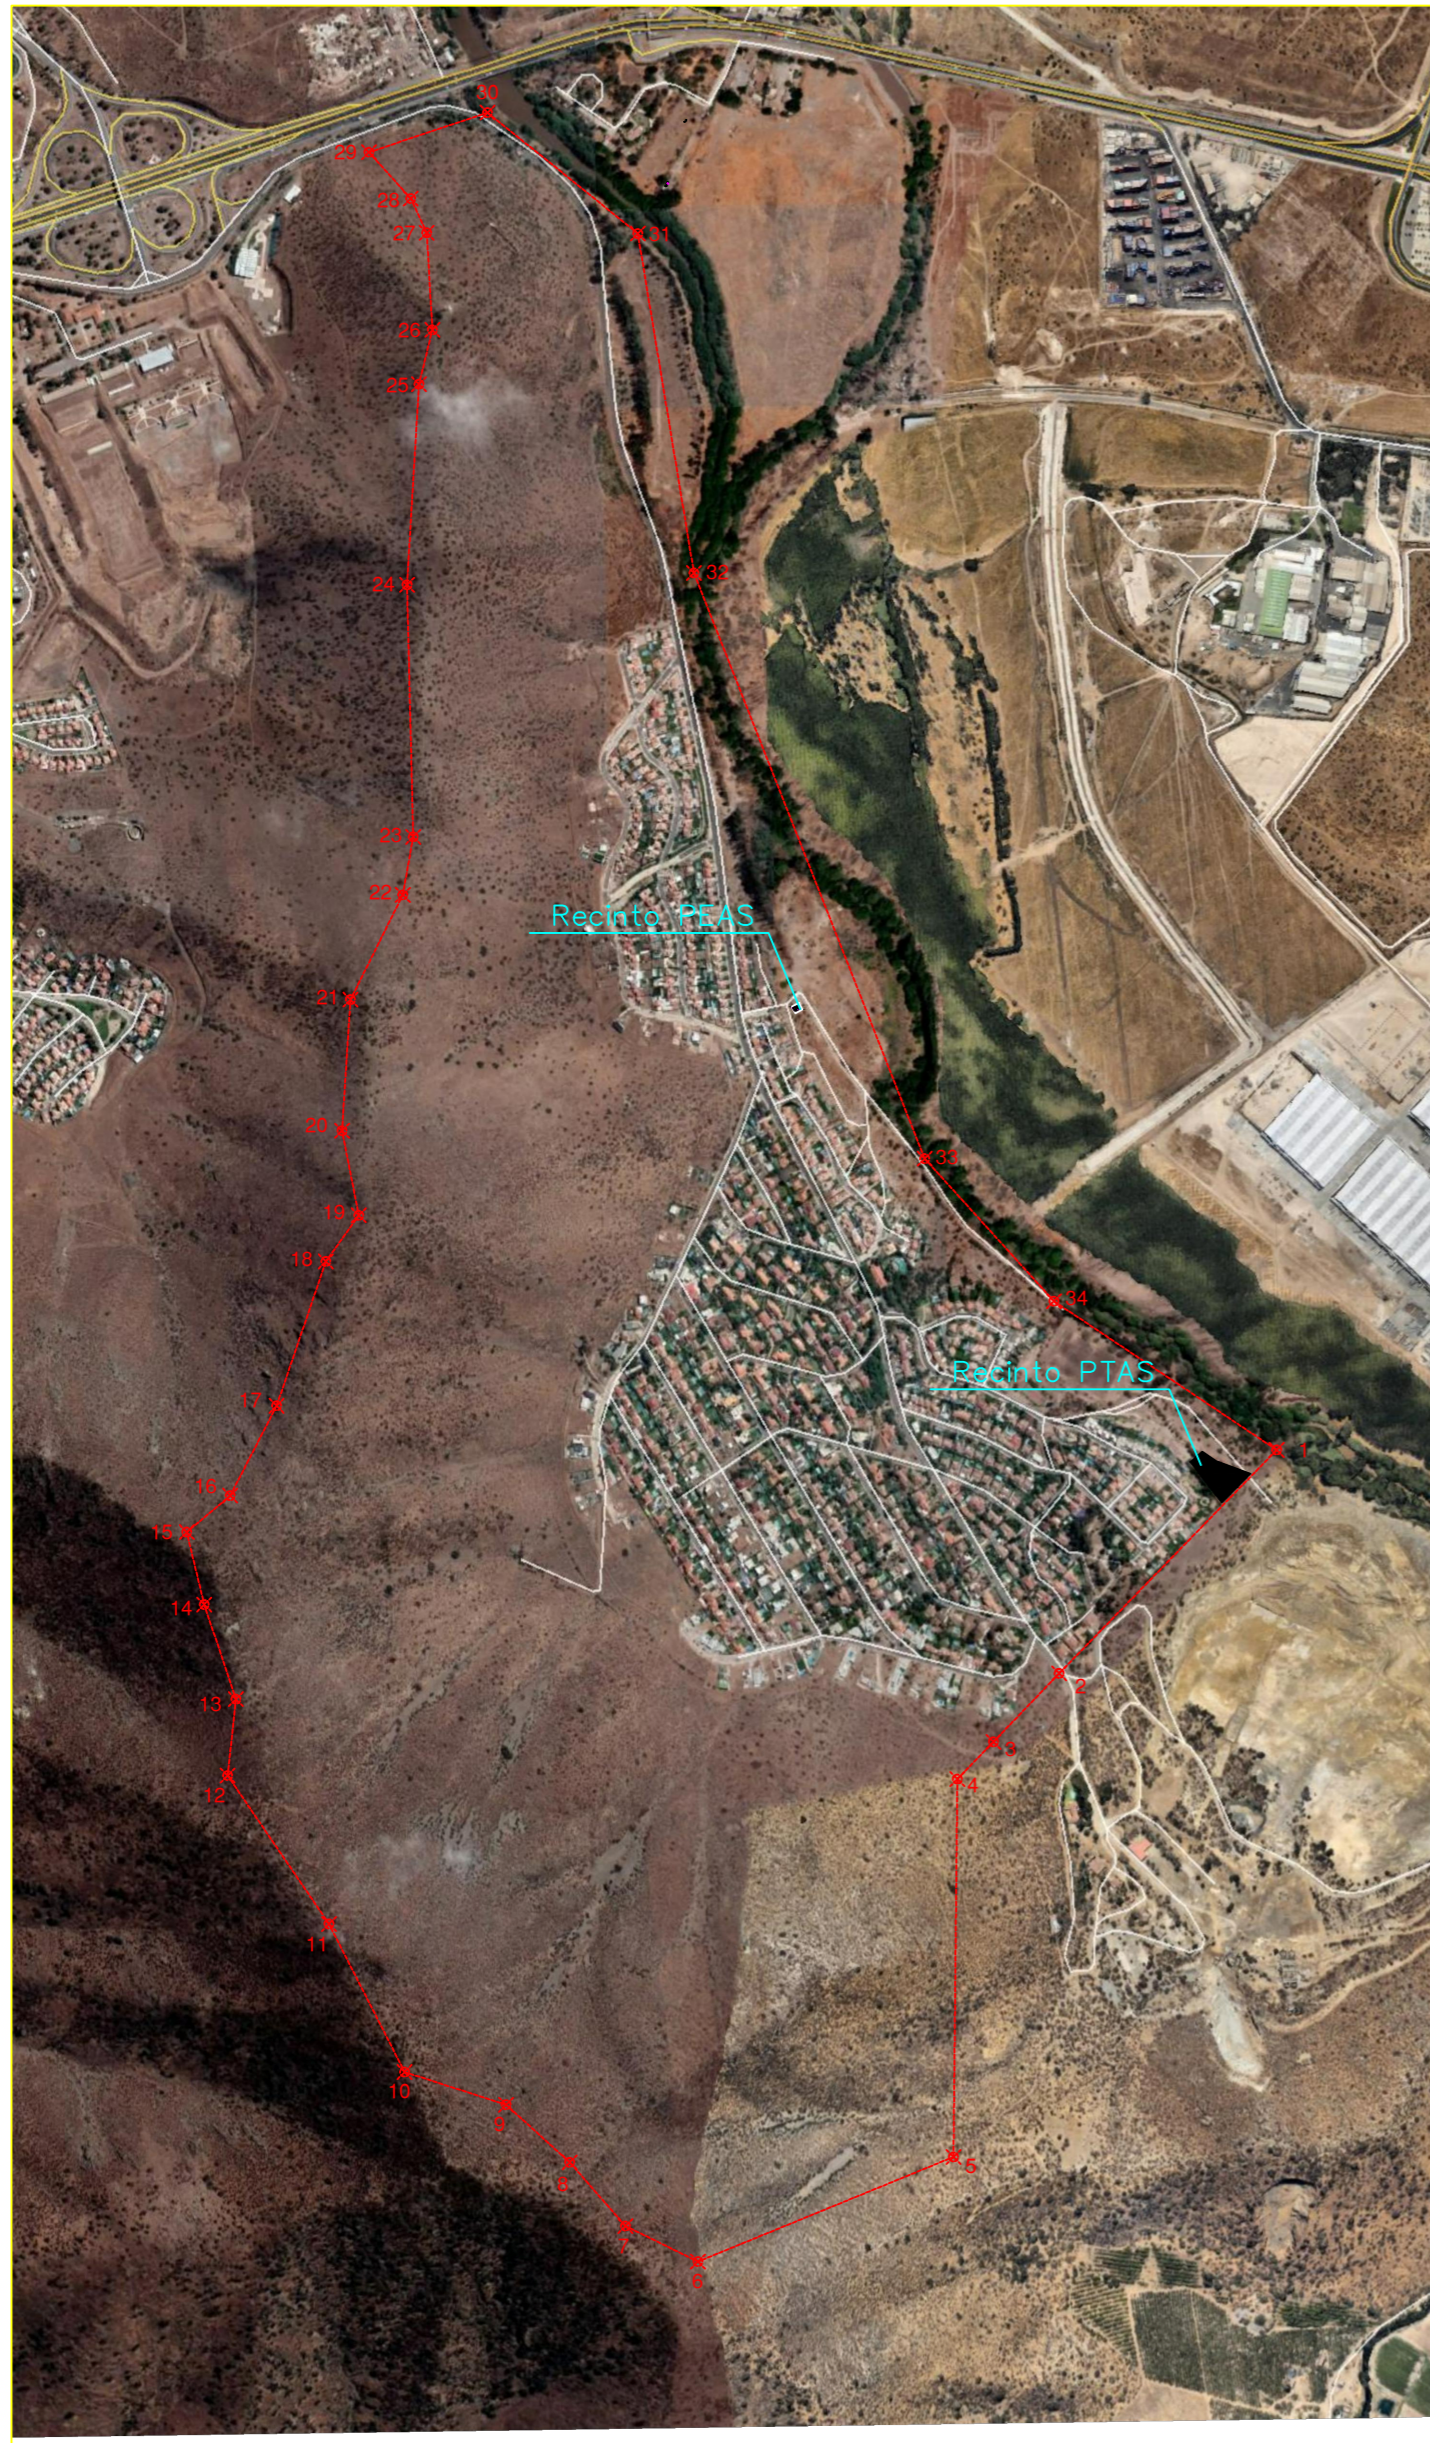

EMAPAL S.A. Empresa de Agua Potable Lo Aguirre S.A.			
REGION METROPOLITANA		LOTEO LOMAS DE LO AGUIRRE PROVINCIA SANTIAGO	
		COMUNA PUDAHUEL	
INFRAESTRUCTURA DE AGUAS SERVIDAS			
AUTORIZACION			
	NOMBRE	FIRMA	FECHA
JEFE PROYECTO	E.S.M		04/2021
ING. PROYECTISTA	E.S.M		04/2021
DESENANTE	B.G.M		04/2021
GERENTE GENERAL			
# PROYECTO	PROYECTO	FECHA	ESCALA
131-VITAN		ABRIL 2020	INDICADAS
		LAMIN	REVISION
		01 DE 01	0