


## **Anexo N°2**

# **Esquema Obras Existentes Sistema Agua Potable Lomas de Lo Aguirre**

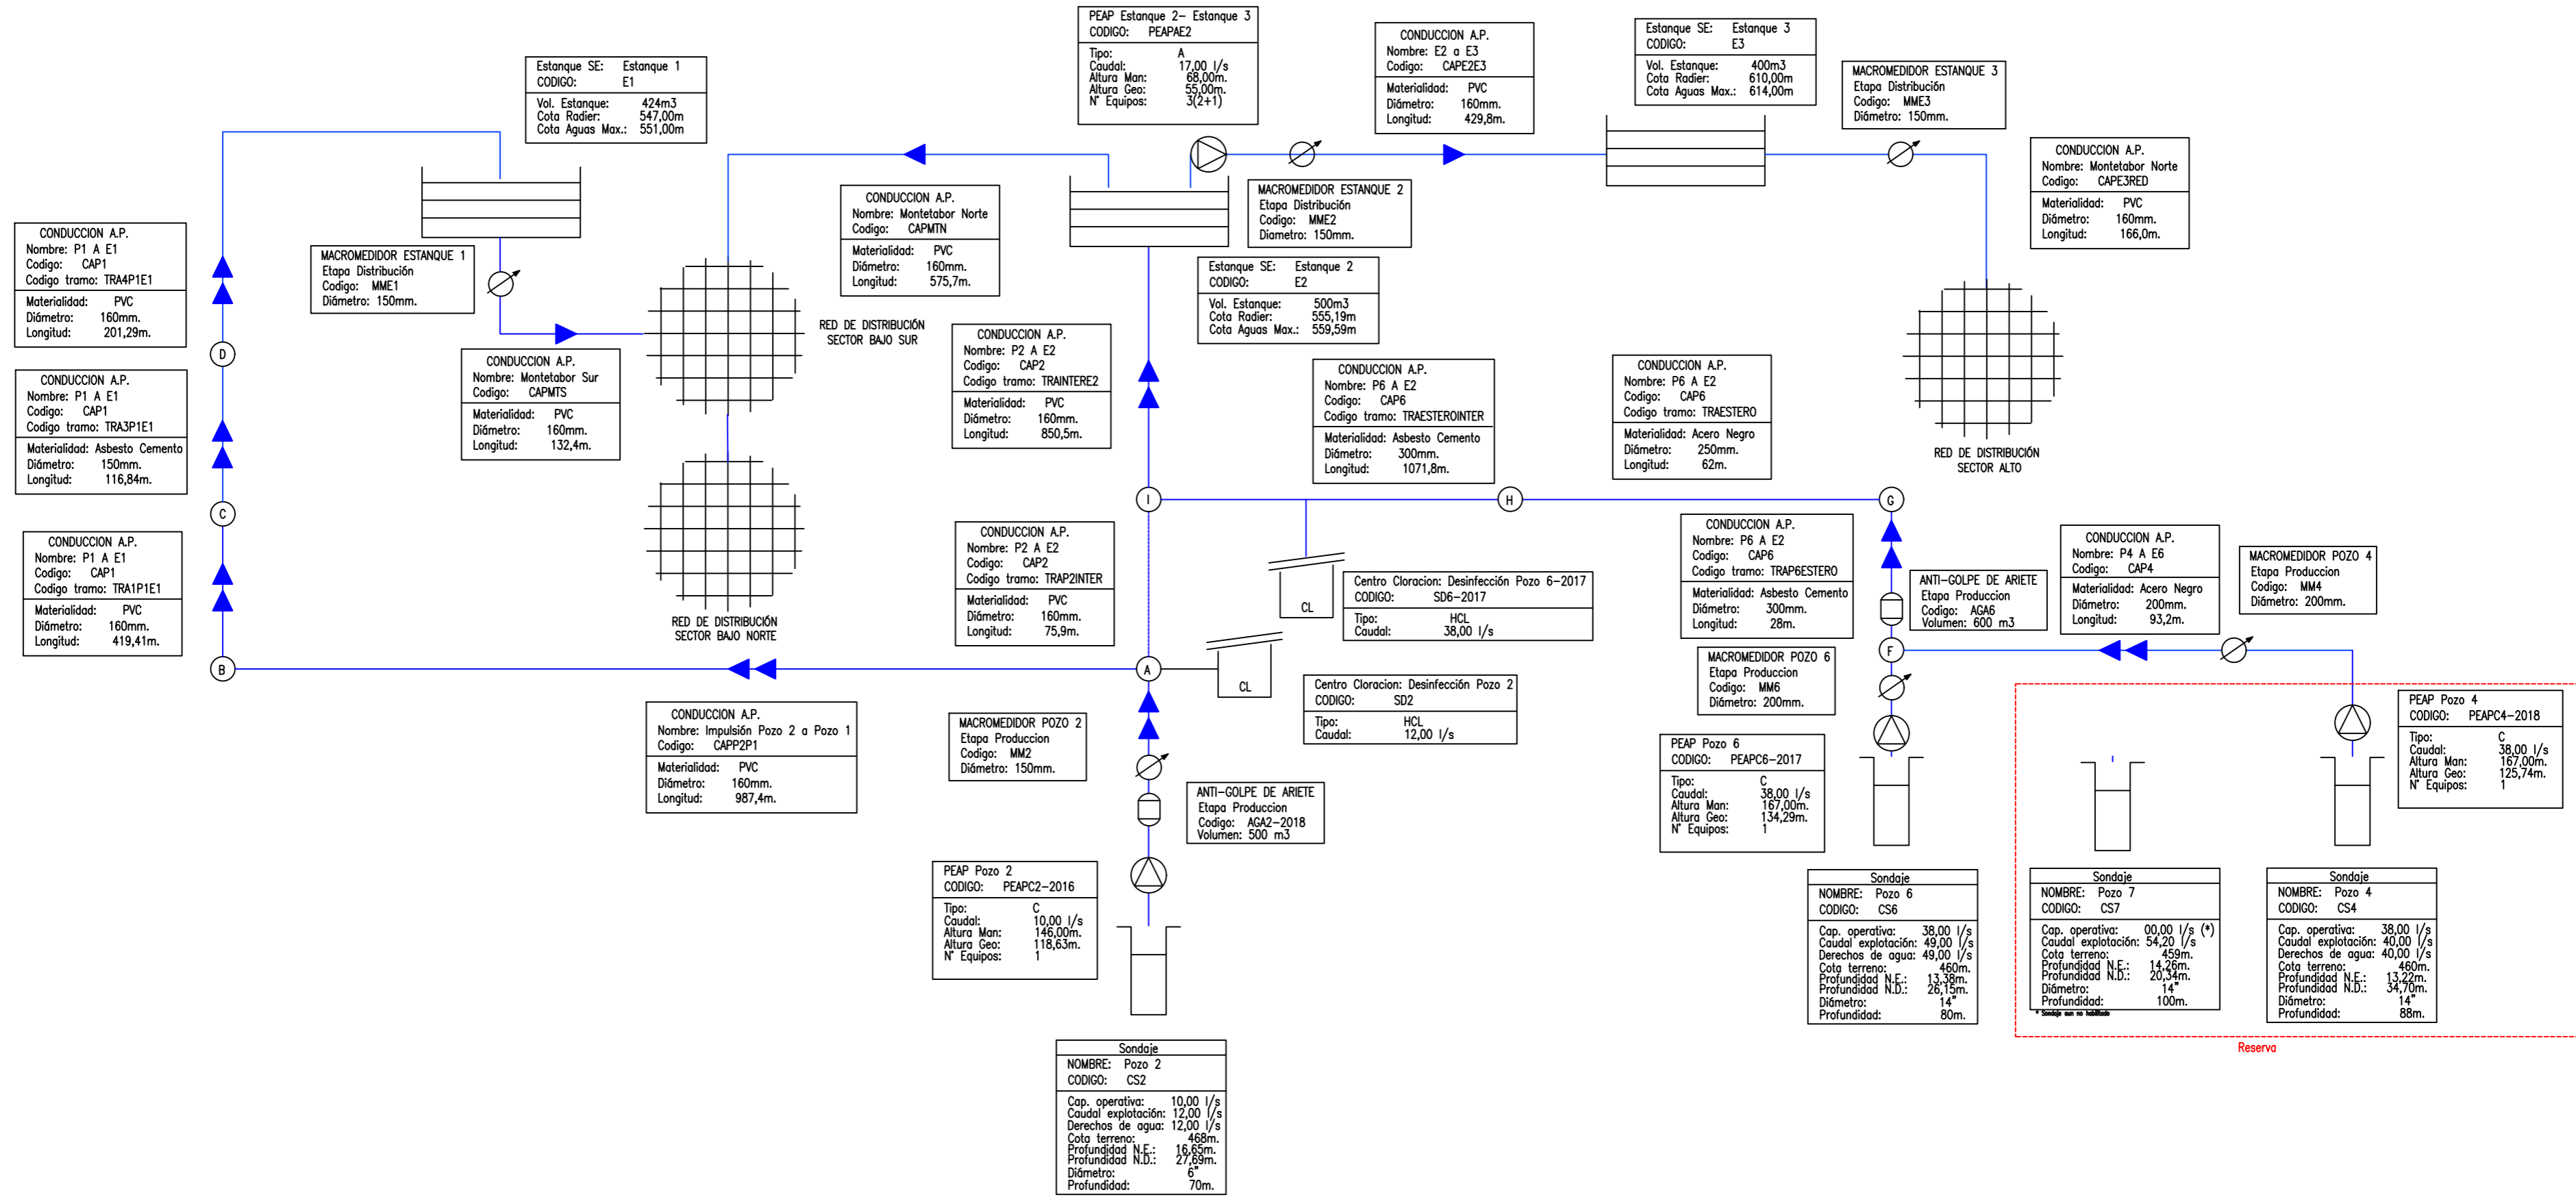

**EMAPAL S.A.**  
 Empresa de Agua Potable Lo Aguirre S.A.

REGION METROPOLITANA PROVINCIA SANTIAGO COMUNA PUDAHUEL  
**ESQUEMA DE AGUA POTABLE EXISTENTE**

REGION LOTE O LOMAS DE LO AGUIRRE

**AUTORIZACION**

NOMBRE	FIRMA	FECHA
JEFE PROYECTO	E.S.M	01/2022
ING. PROYECTISTA	E.S.M	01/2022
DESEÑANTE	B.G.M	01/2022

GERENTE GENERAL

N° PROYECTO: 131-VITAN AÑO: 2022 FECHA: ENERO 2022 ESCALA: INDICADAS LÍNEA: 01 DE 01 HOJA: 1