


Anexo N°4

Esquema Obras Futuras Sistema Agua Potable Lomas de Lo Aguirre

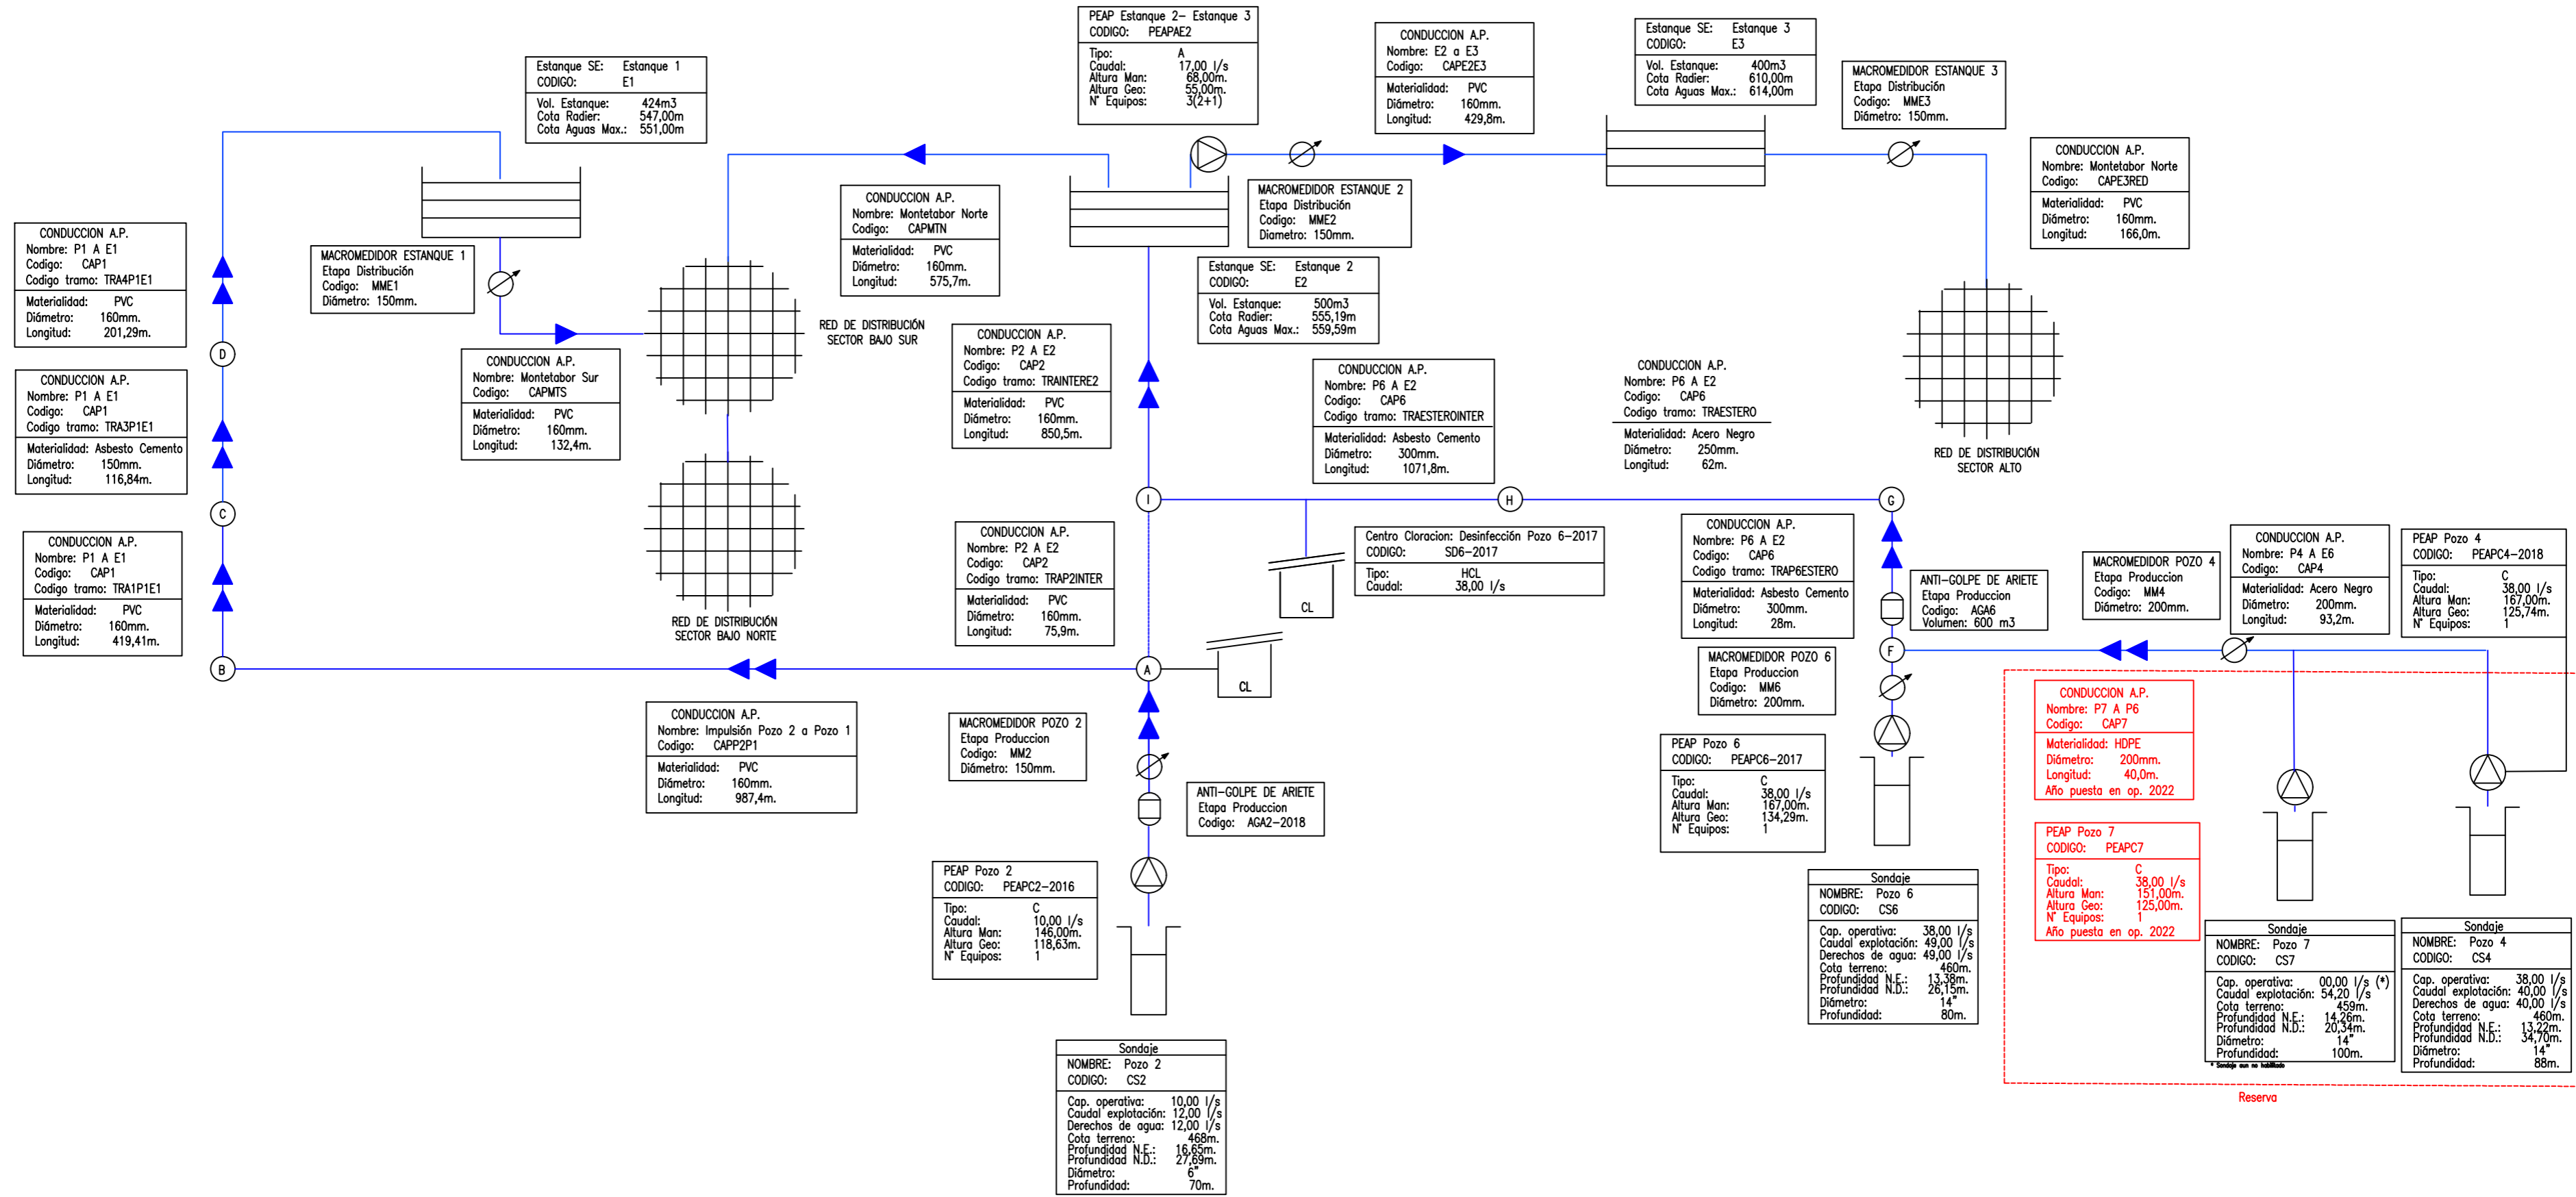

EMAPAL S.A.
 Empresa de Agua Potable Lo Aguirre S.A.

REGION METROPOLITANA PROVINCIA SANTIAGO COMUNA PUDAHUEL
 LOTEO LOMAS DE LO AGUIRRE
 ESQUEMA DE OBRAS FUTURAS SISTEMA DE AGUA POTABLE

AUTORIZACION			
NOMBRE	FIRMA	FECHA	
JEFE PROYECTO	E.S.M	01/2022	
ING. PROYECTISTA	E.S.M	01/2022	
DIBUJANTE	B.G.M	01/2022	

REVISOR GENERAL:

N° PROYECTO: 131-VITAN AÑO: 2022 FECHA: ENERO 2022 ESCALA: INDICADAS LIBRO: 01 DE 01 HOJA: 1