


Anexo N°5

Esquema Obras Futuras Sistema Aguas Servidas Lomas de Lo Aguirre

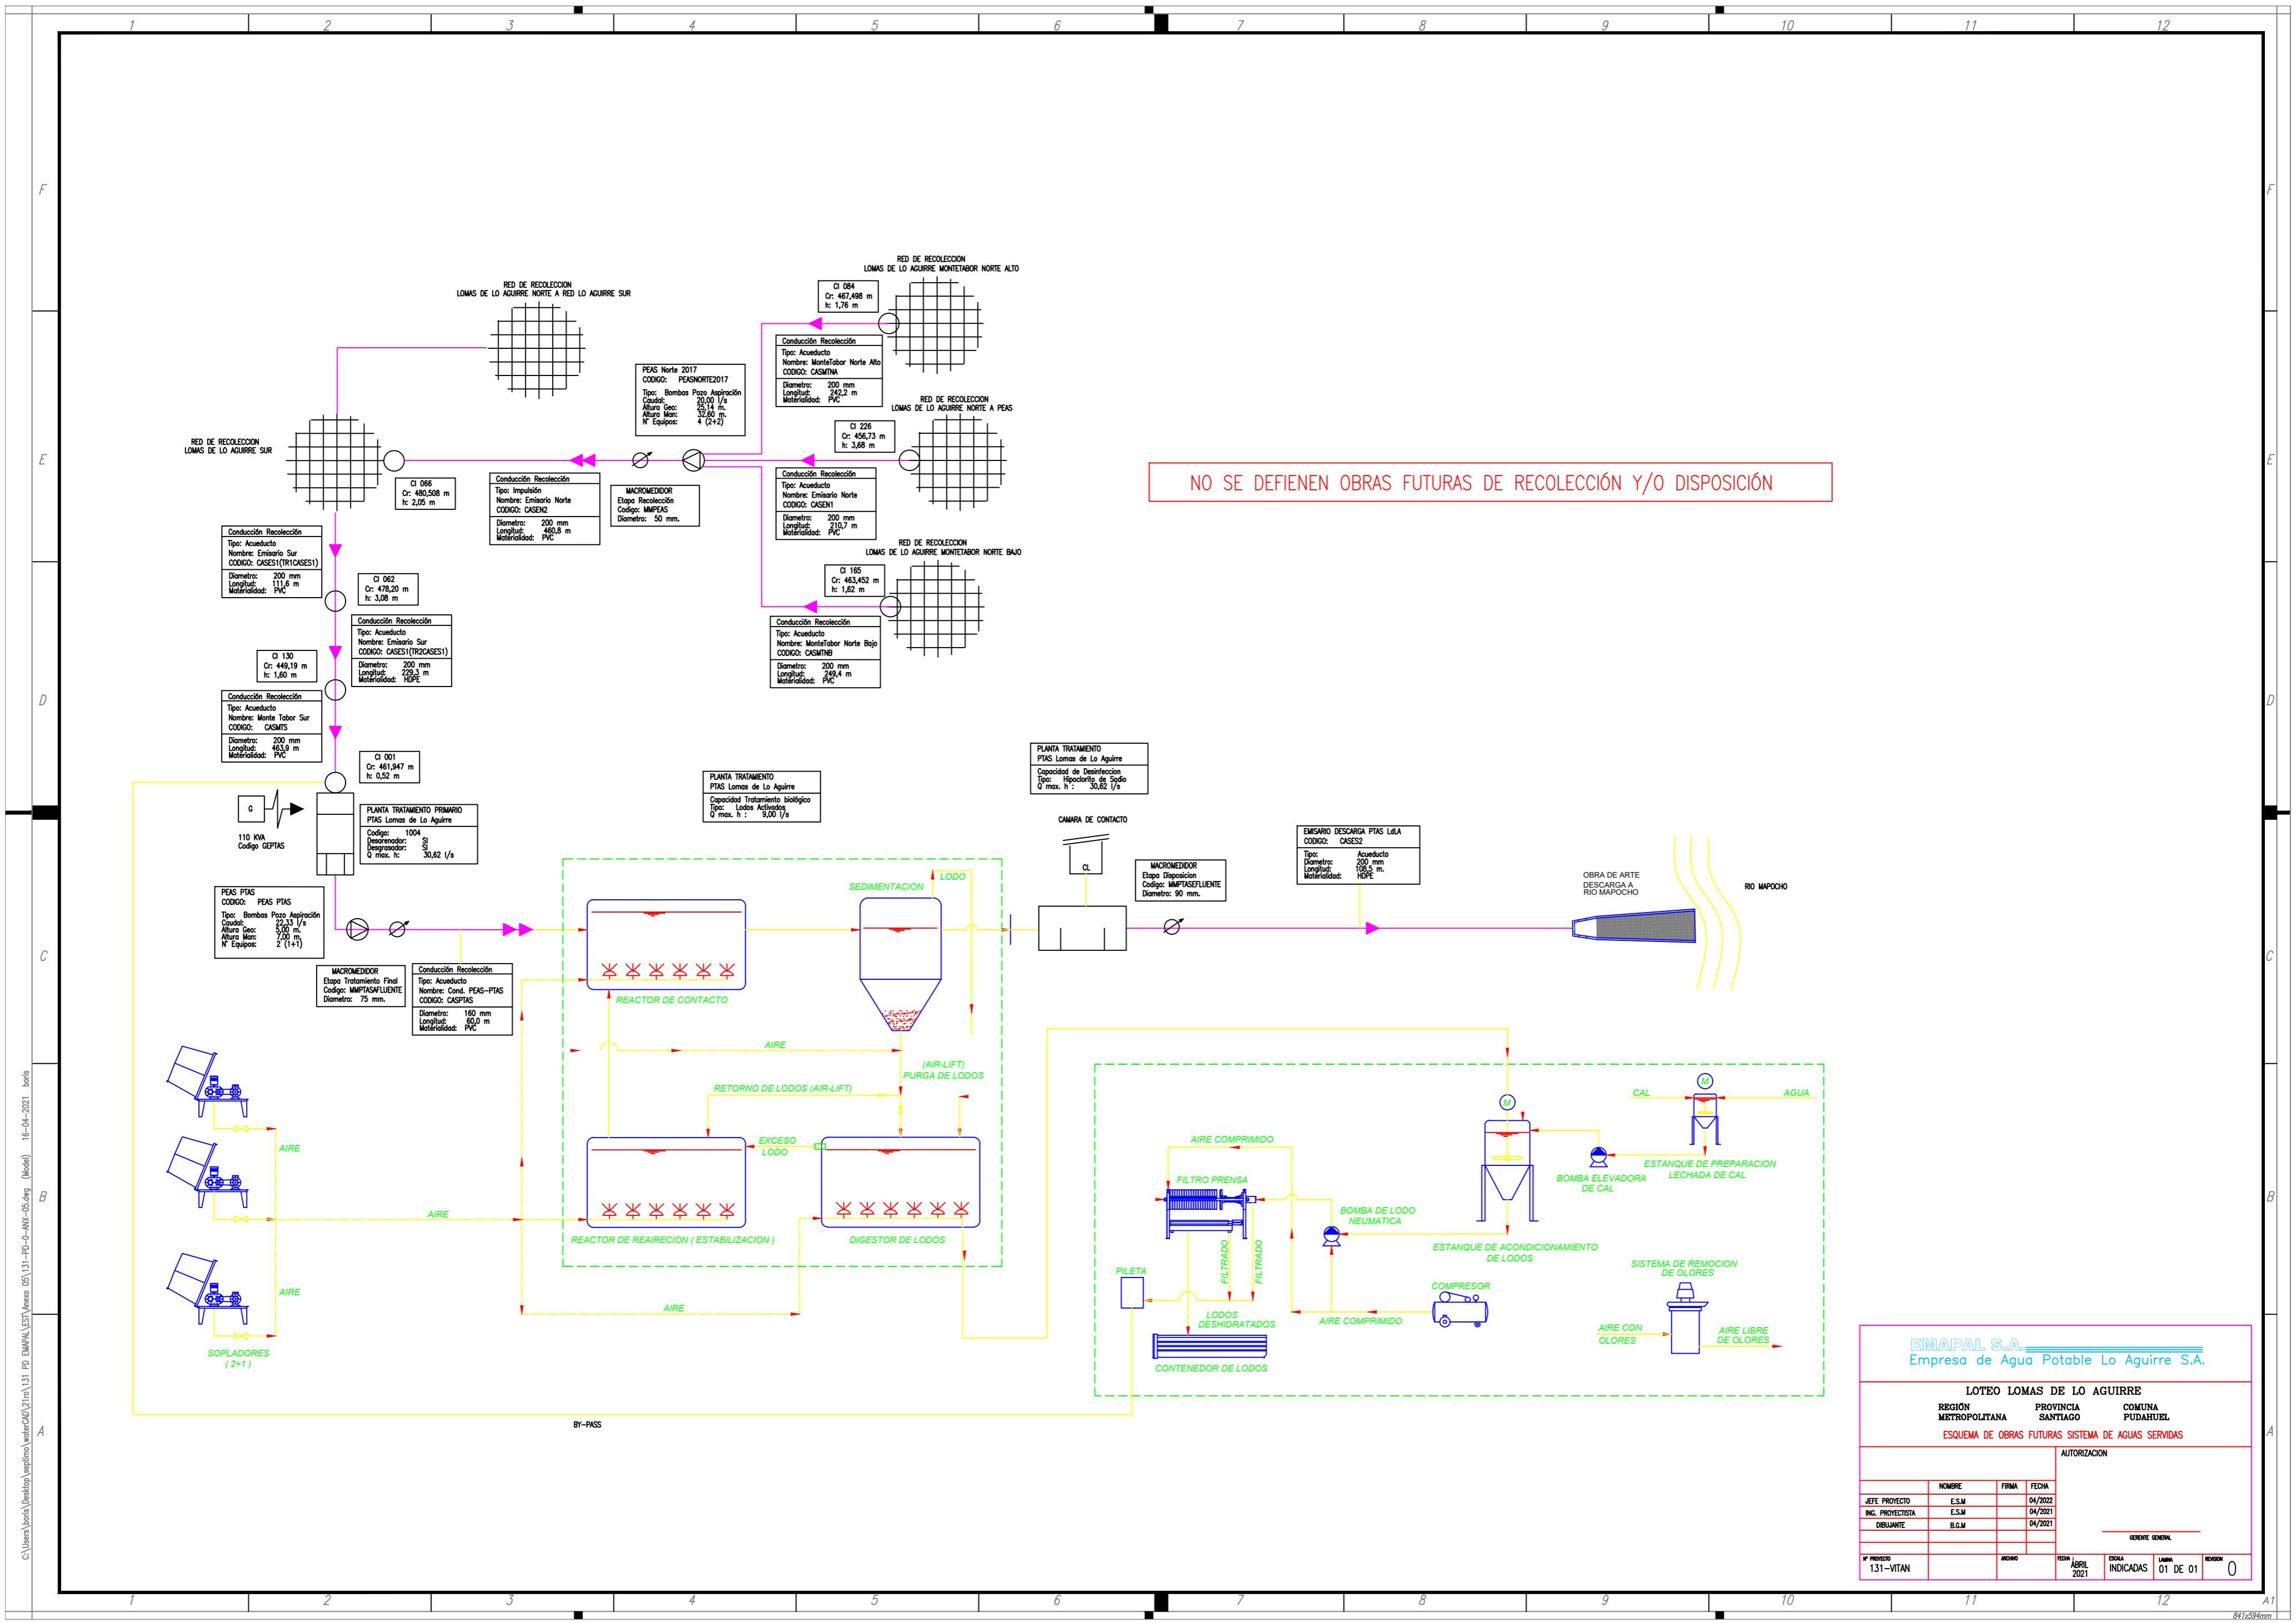

NO SE DEFIENEN OBRAS FUTURAS DE RECOLECCION Y/O DISPOSICION

EMAPAL S.A.
Empresa de Agua Potable Lo Aguirre S.A.

LOTEO LOMAS DE LO AGUIRRE

REGION METROPOLITANA PROVINCIA SANTIAGO COMUNA PUDAHUEL

ESQUEMA DE OBRAS FUTURAS SISTEMA DE AGUAS SERVIDAS

AUTORIZACION			
NOMBRE	FIRMA	FECHA	REVISION
JEFE PROYECTO	E.S.M	04/2022	
ING. PROYECTISTA	E.S.M	04/2021	
DESBLANTE	B.S.M	04/2021	
GERENTE GENERAL			
Nº PROYECTO	PROYECTO	FECHA	ESCALA
131-VITAN		ABRIL 2021	INDICADAS
		LIMITE	01 DE 01
			0

C:\Users\boris\Desktop\mapal\mapal\EST_Vitanc\131-PT-EMAPAL-EST_Vitanc\131-PT-EMAPAL-EST_Vitanc\05-Ang (Model) 16-04-2021 boris